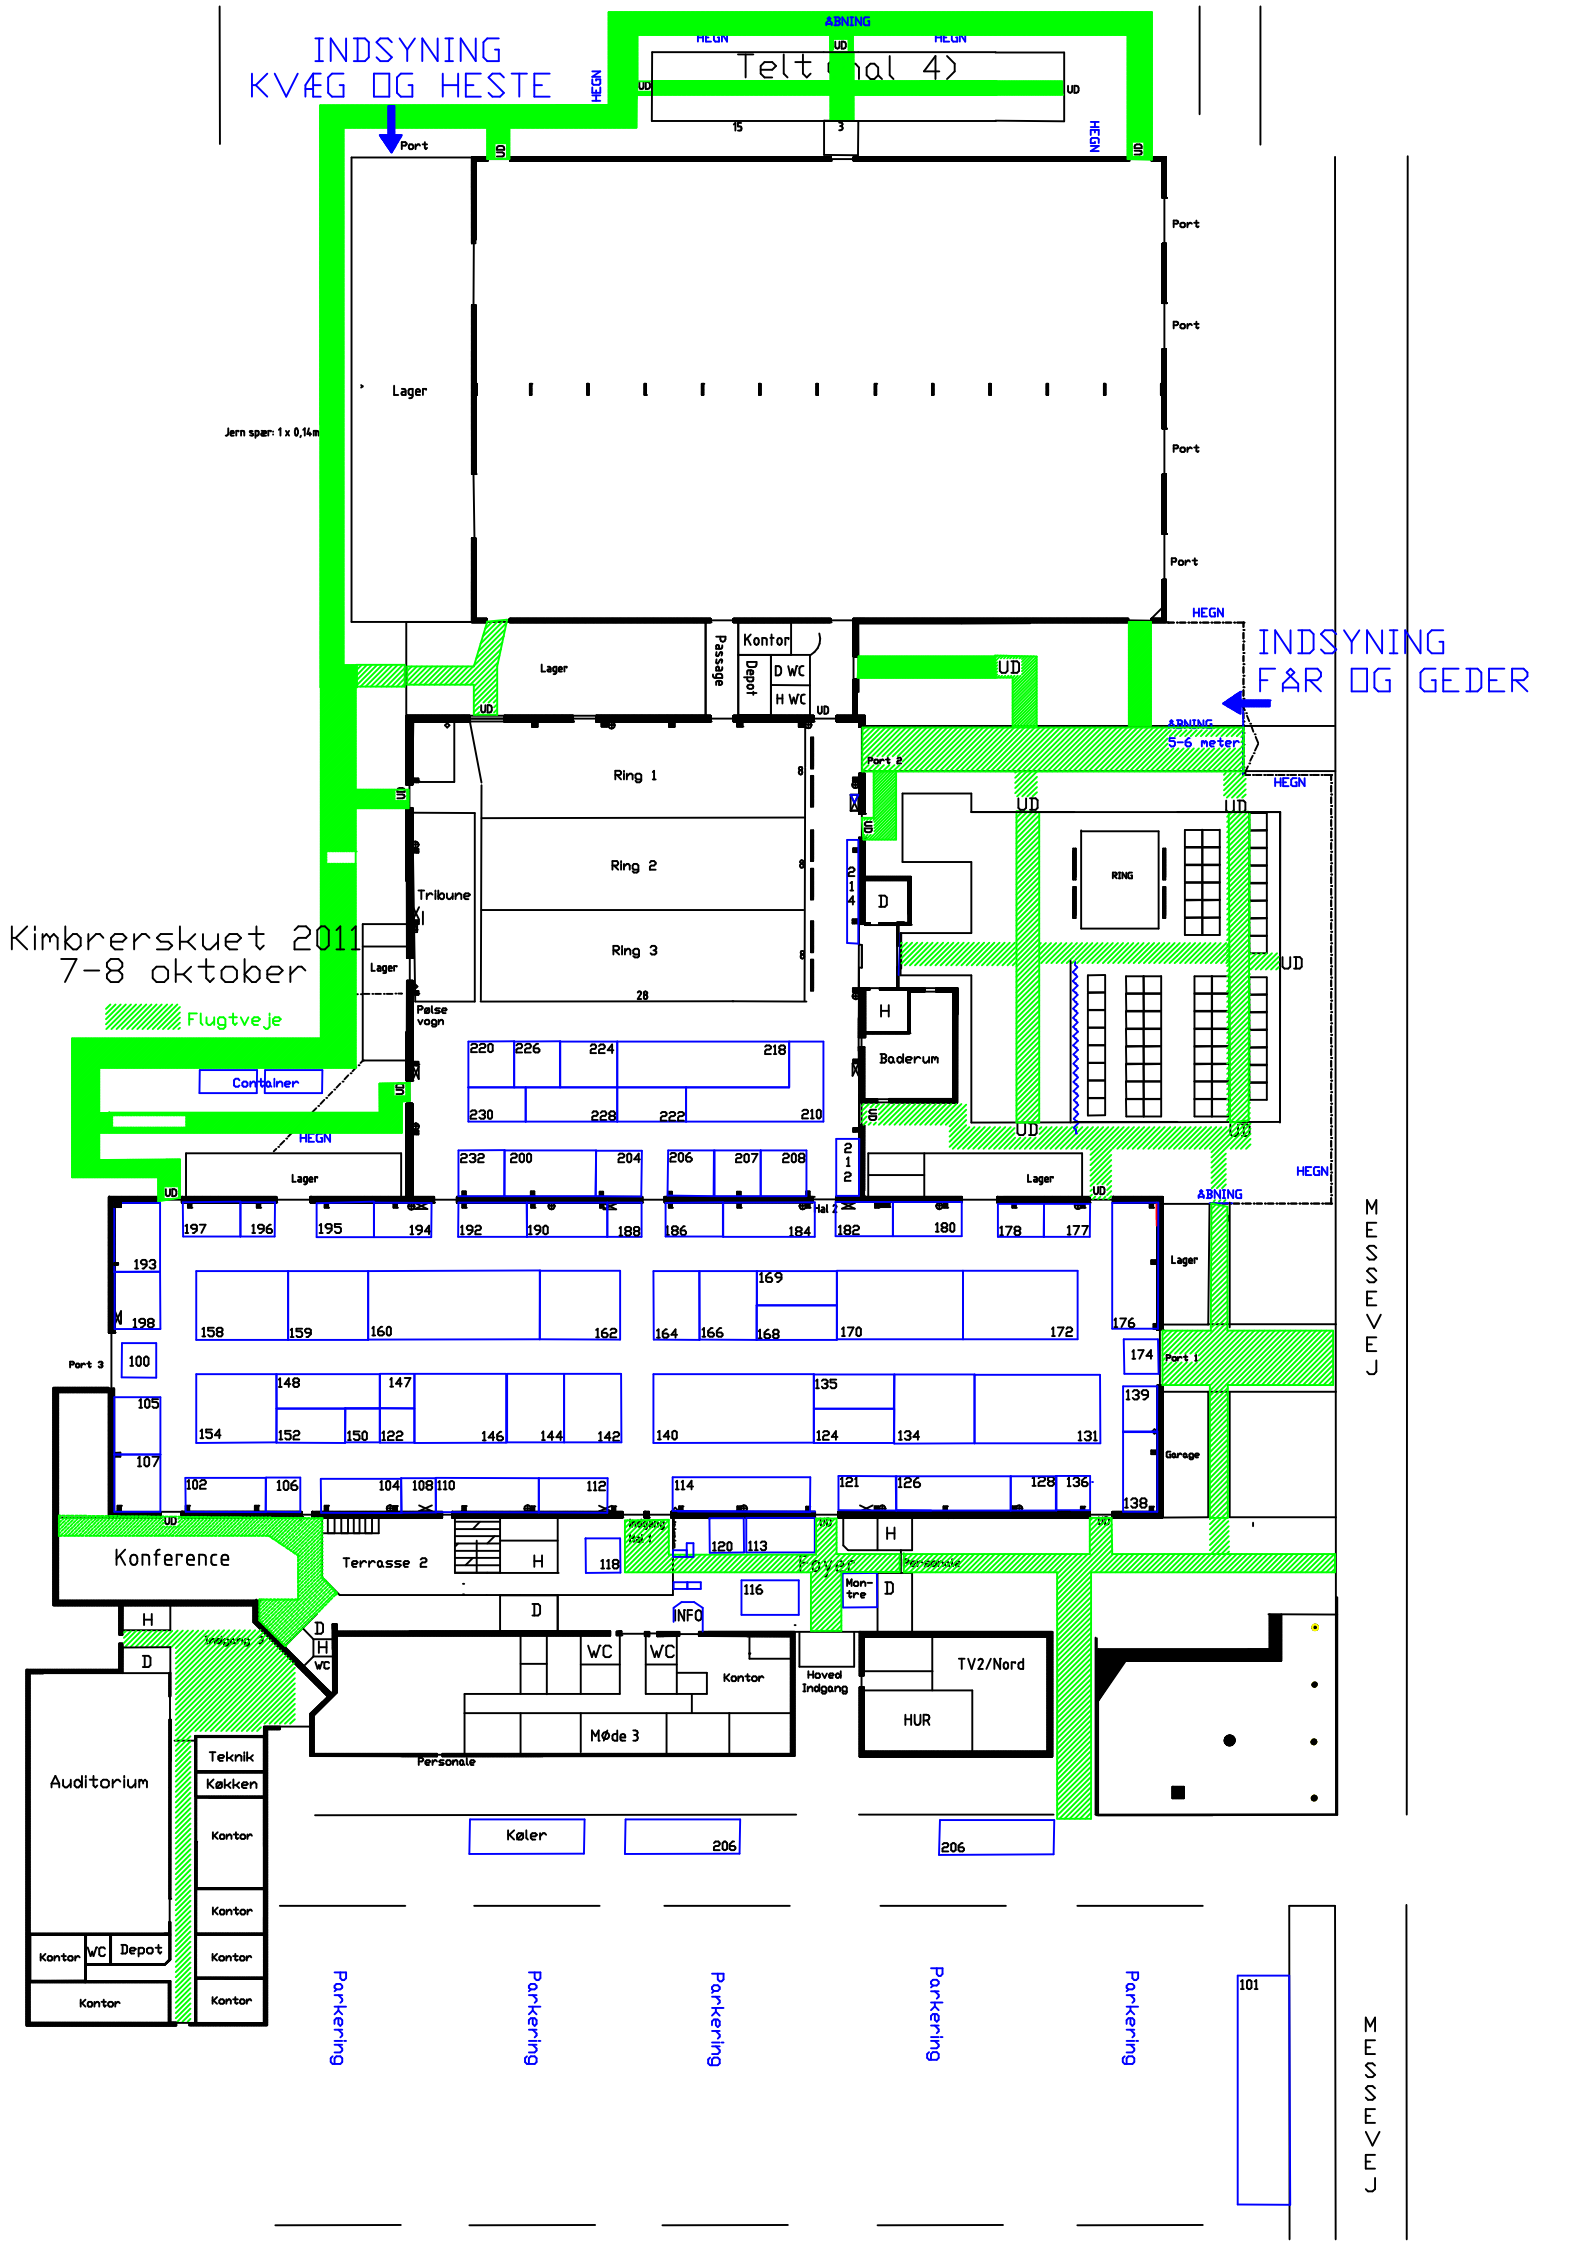
INDSYNING
KVÆG OG HESTE
Telt (hal 4)
ÅBNING
HEGN
UD
Port
Lager
Jern spær: 1 x 0,14m
Passage
Kontor
Depot
D WC
H WC
Ring 1
Ring 2
Ring 3
Tribune
Pølse vogn
Container
Flugtveje
INDSYNING
FÅR OG GEDER
5-6 meter
RING
Baderum
Kimbrerskuet 2011
7-8 oktober
Konference
Terrasse 2
Garage
Auditorium
Teknik
Køkken
Møde 3
Personale
INFO
Hoved Indgang
TV2/Nord
HUR
Køler
Parkering
MESSEVEJ